



MURIQUI

ITACURUÇA

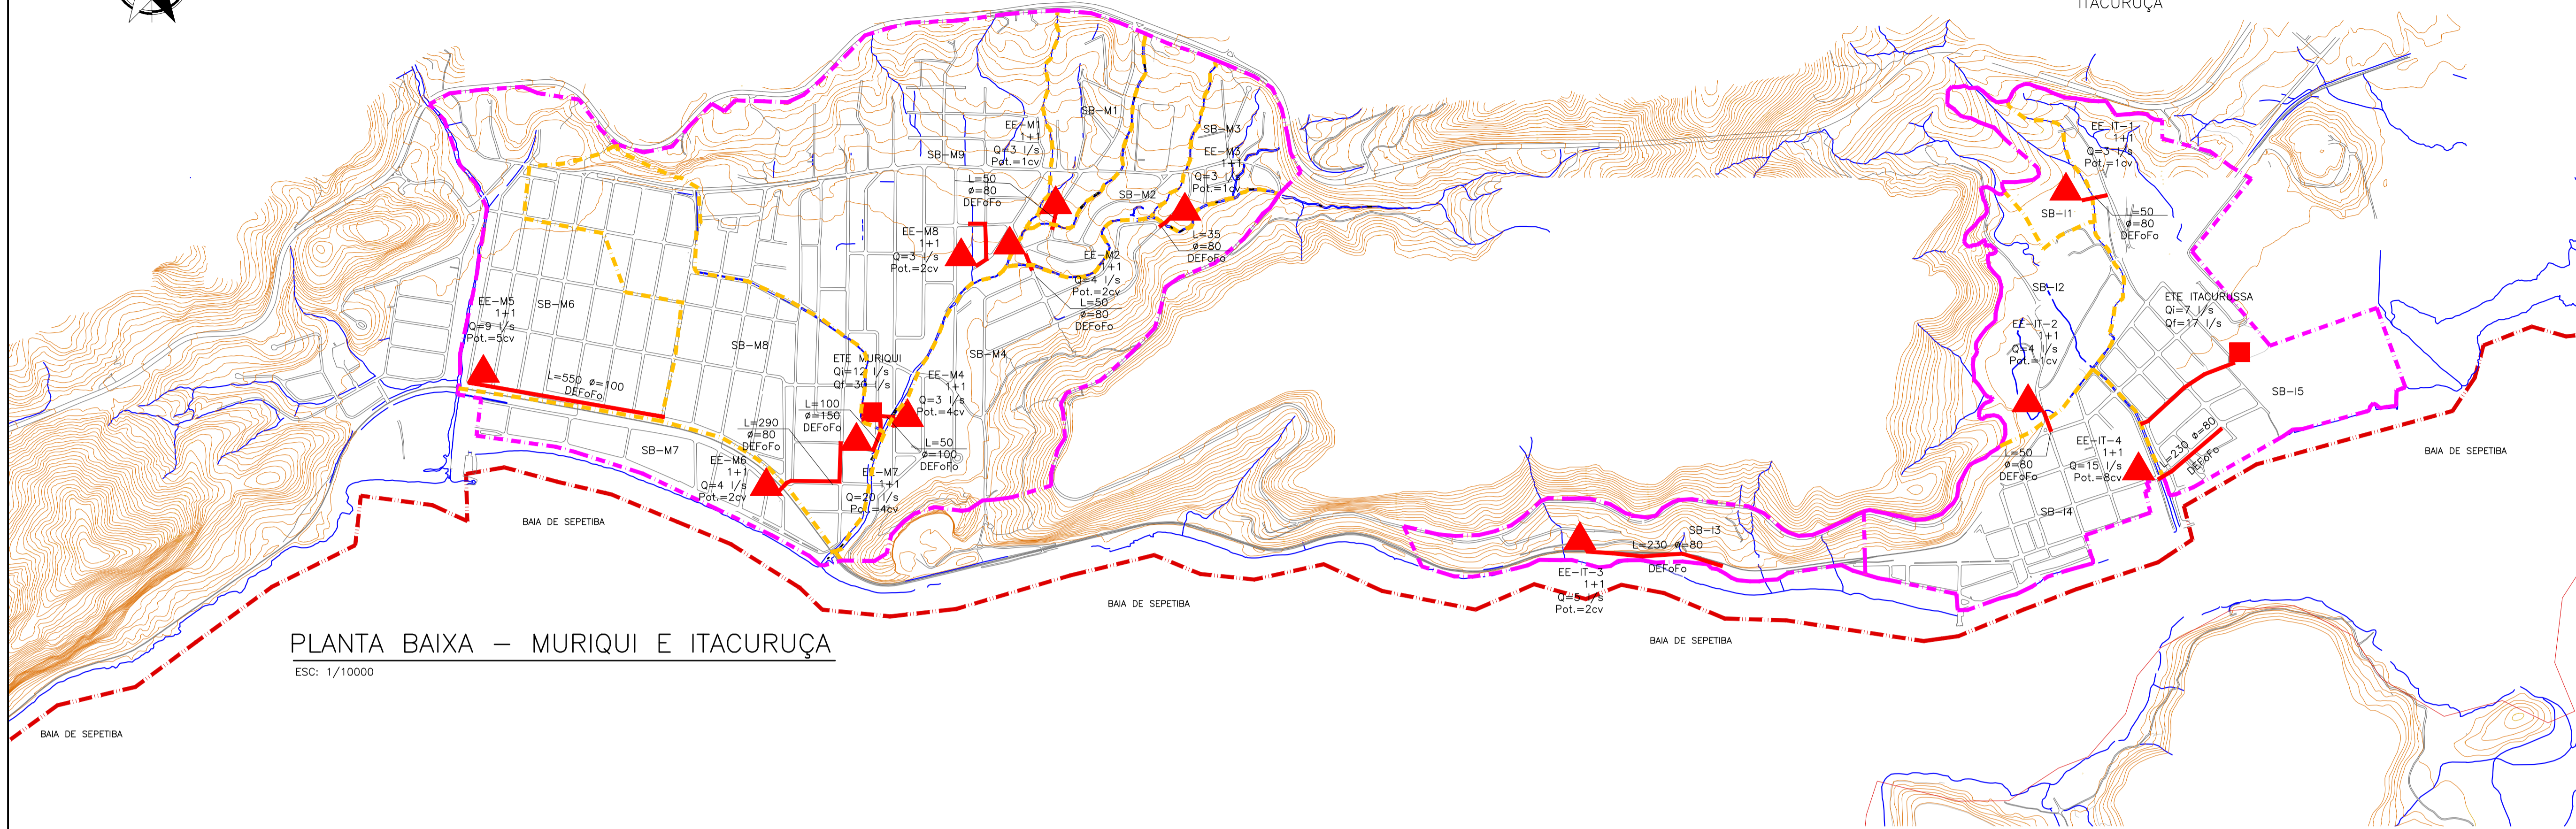


PLANTA BAIXA – MURIQUI E ITACURUÇA

ESC: 1/10000

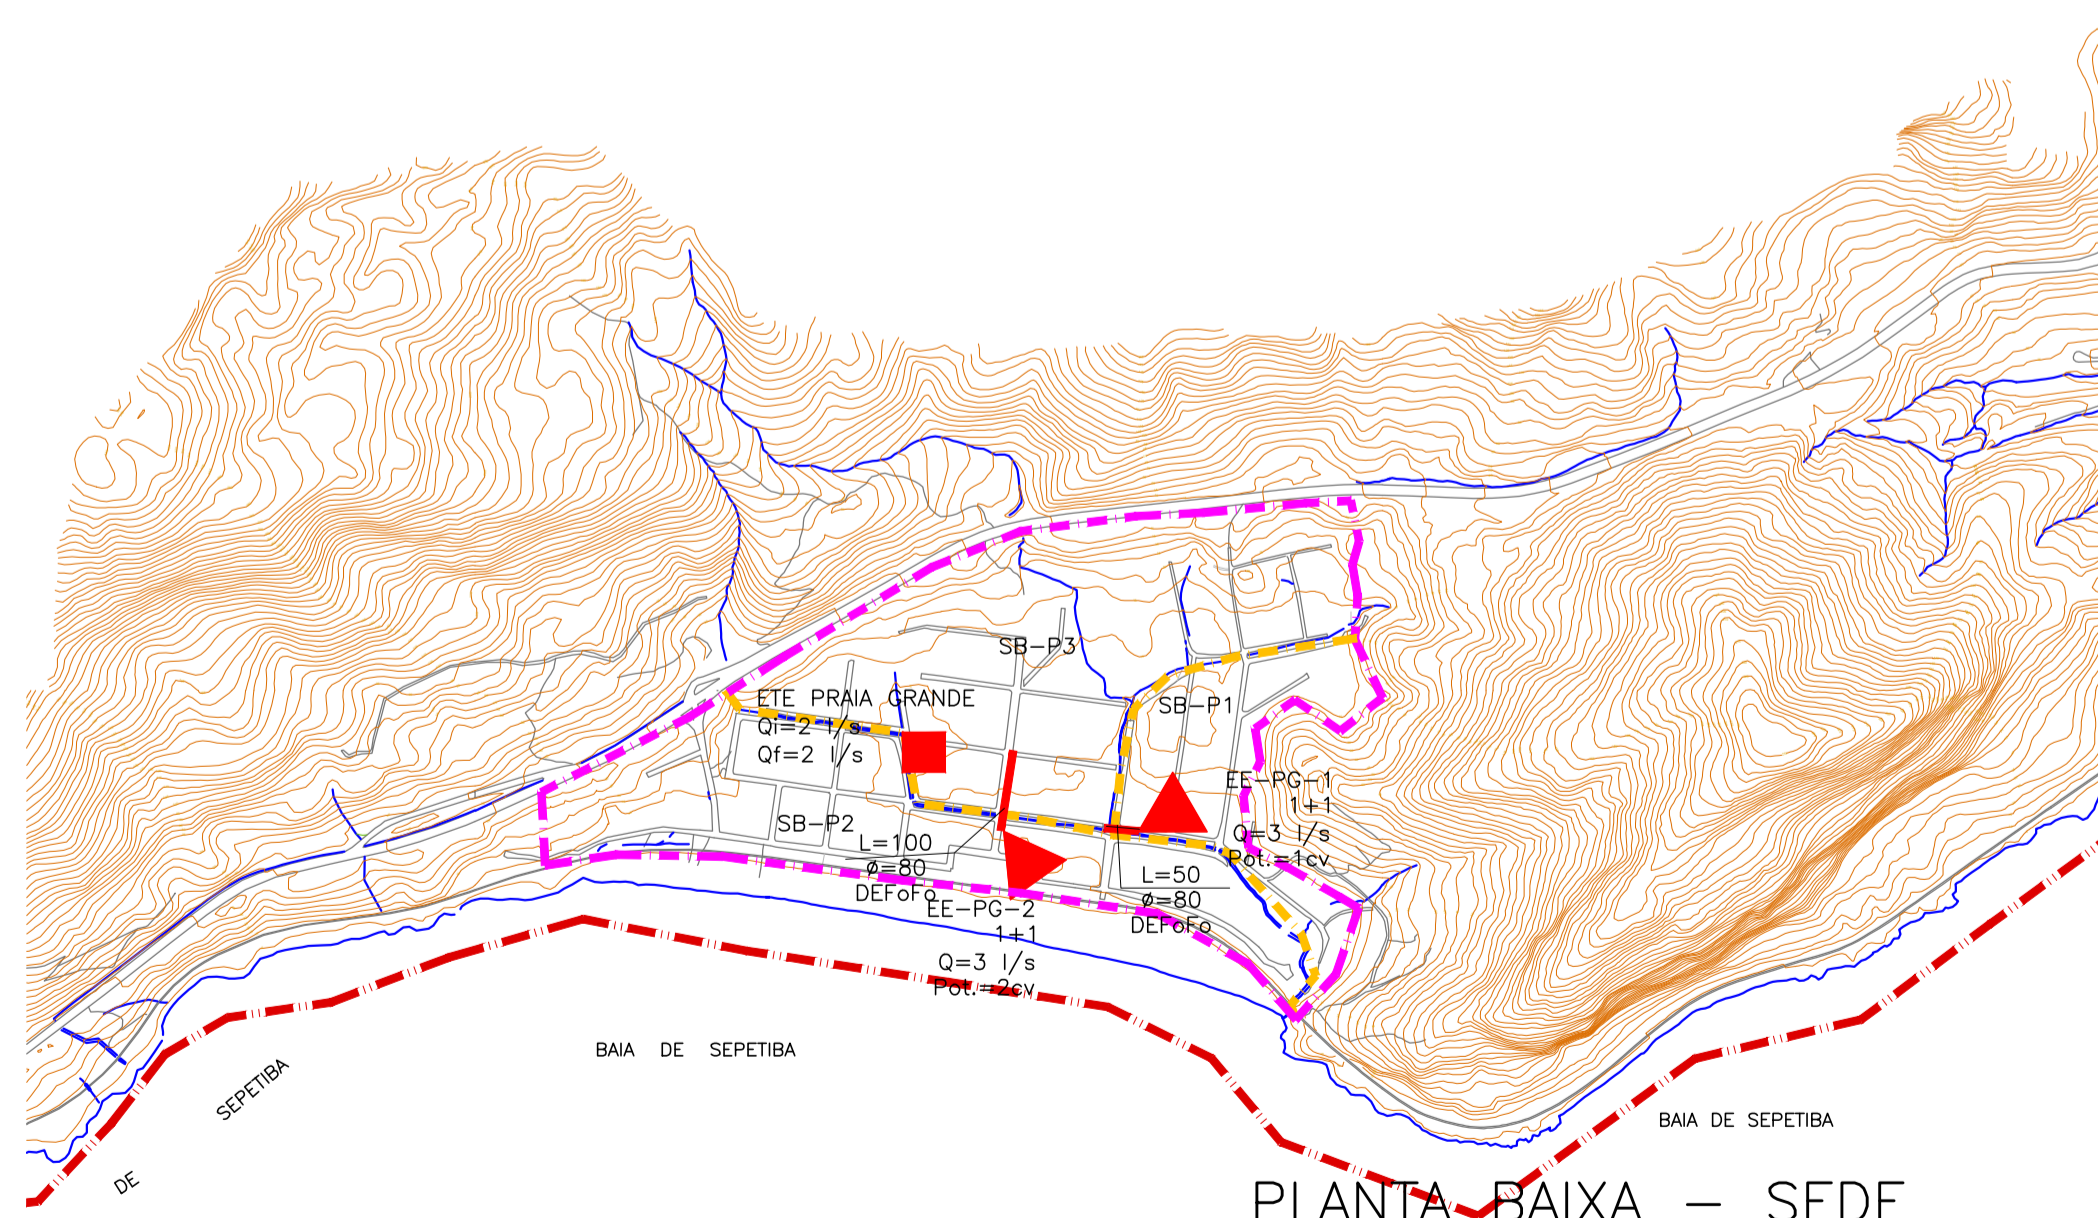

PLANTA BAIXA – SEDE

ESC: 1/10000

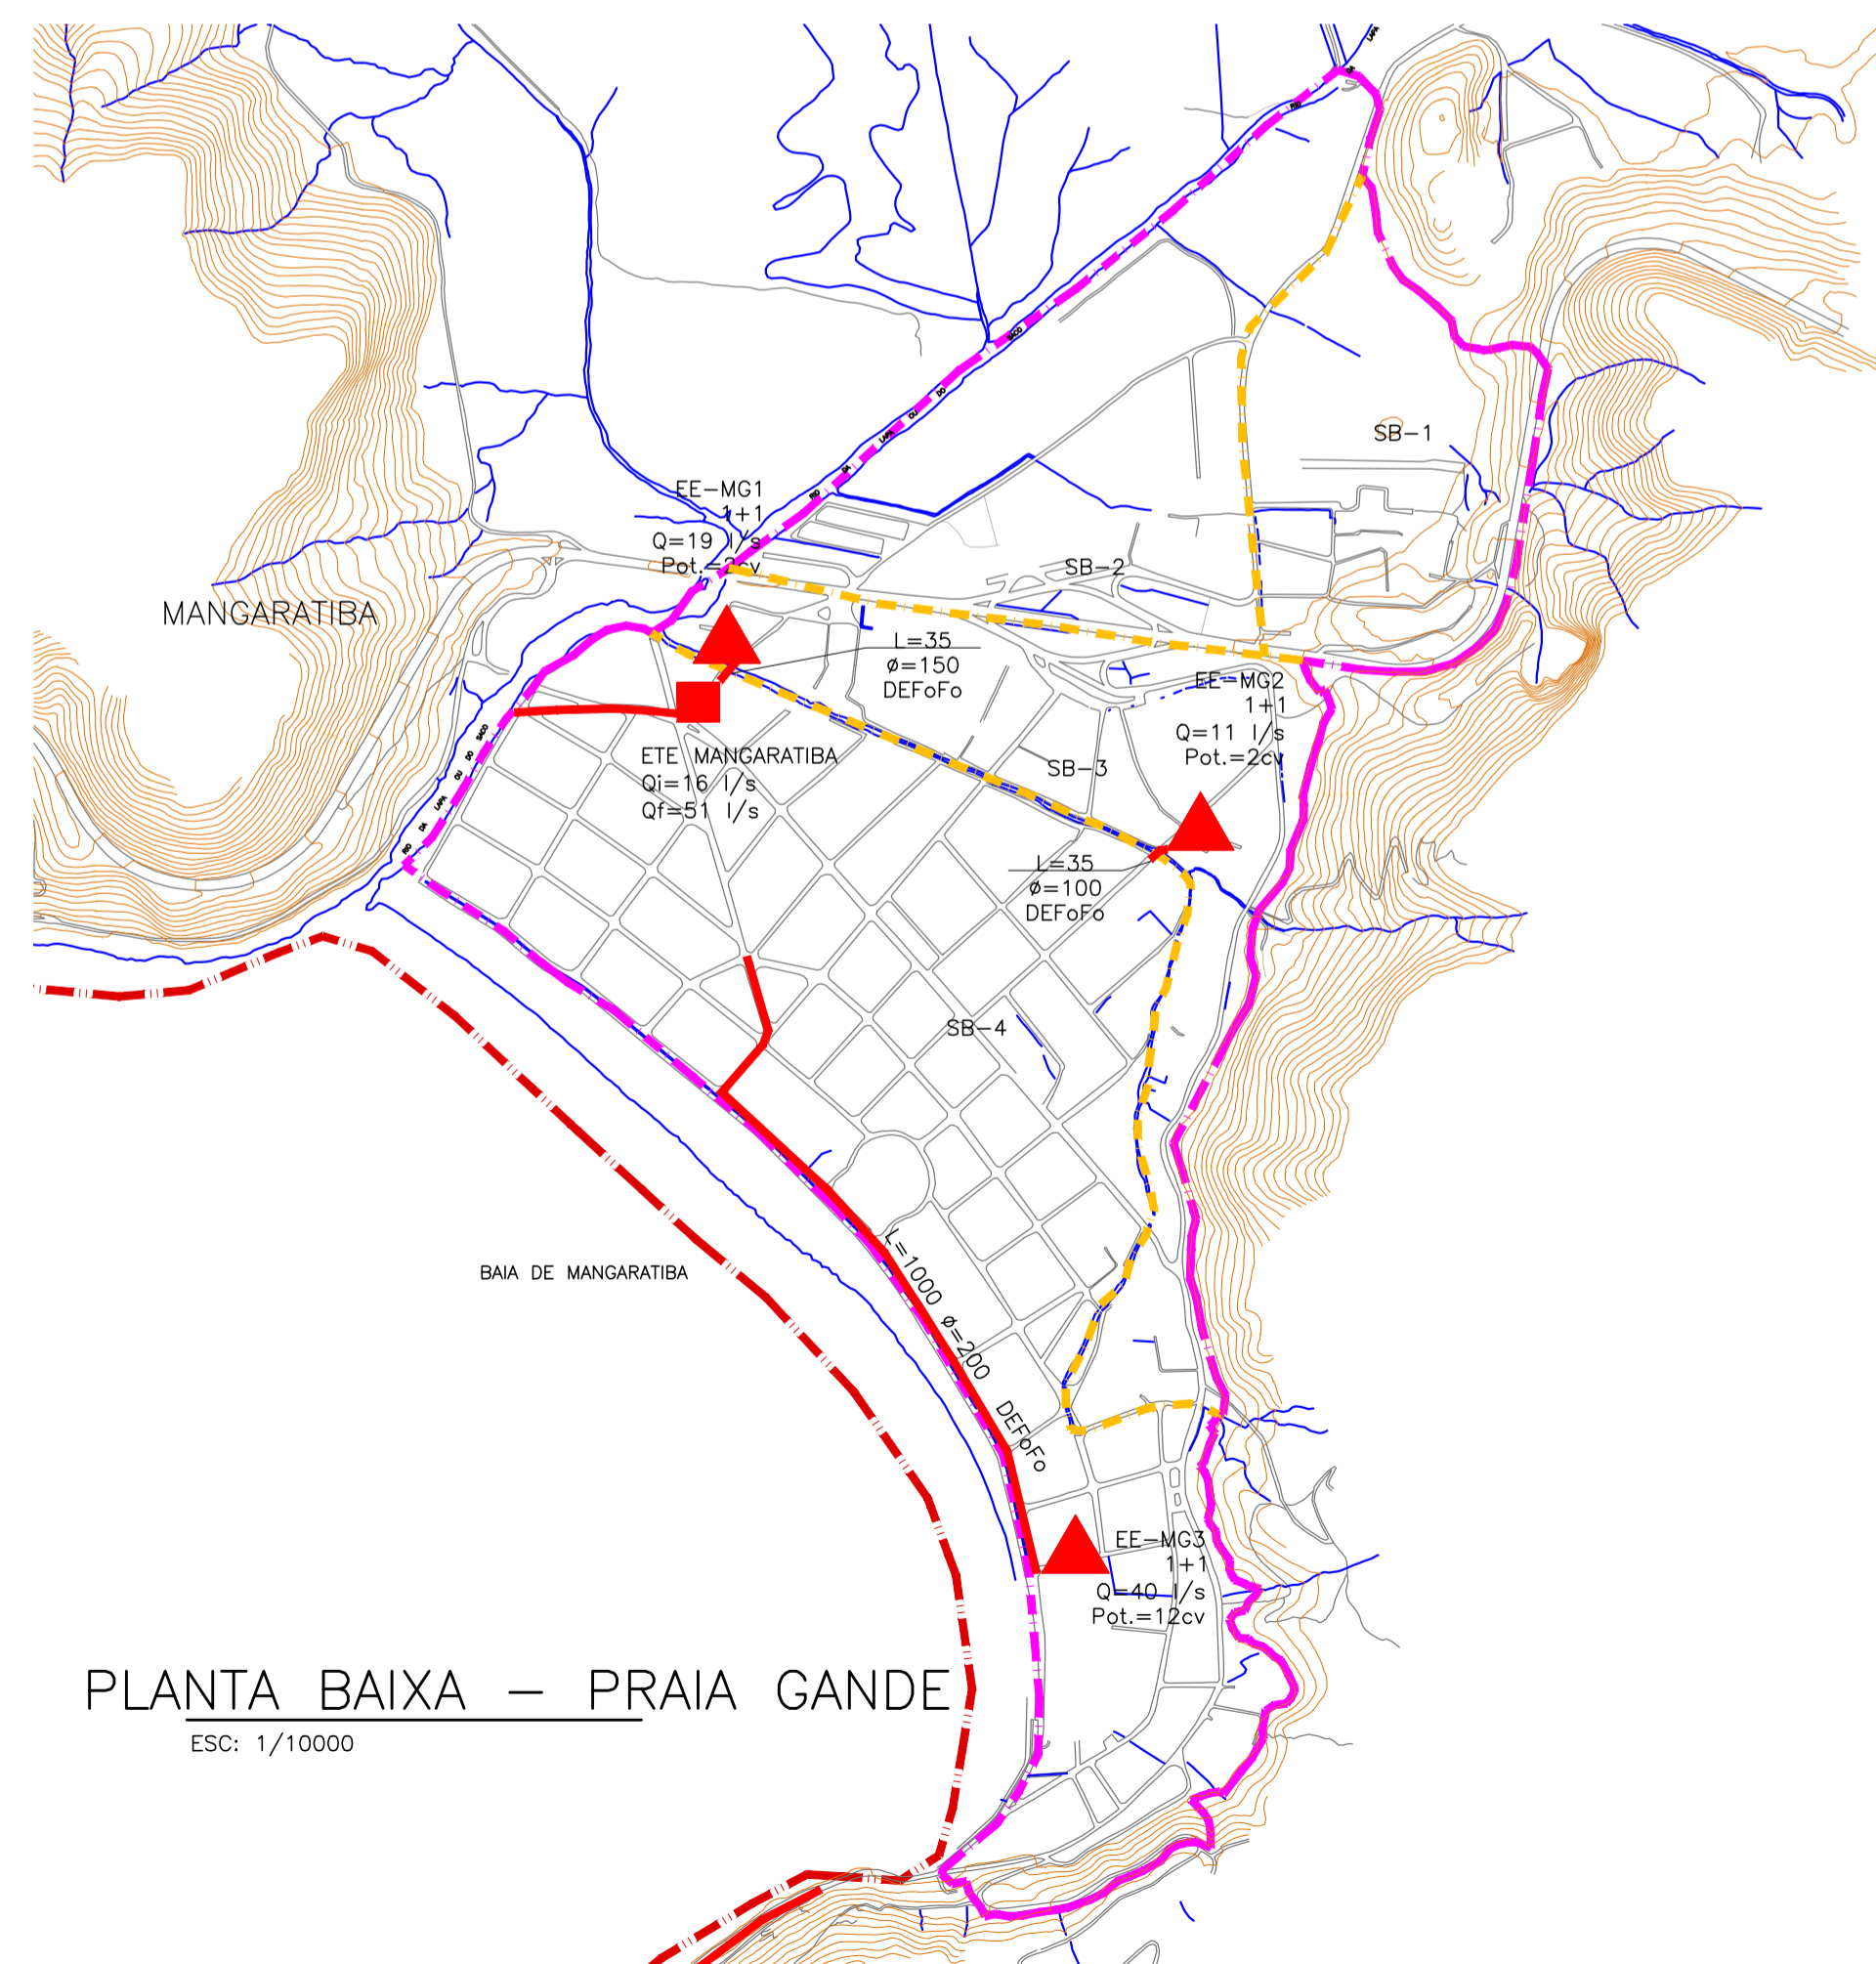

PLANTA BAIXA – PRAIA GRANDE

ESC: 1/10000

LEGENDAS

- - LIMITE DE MUNICÍPIO
 - - DIVISA DE SISTEMA
 - - BACIA DE ESGOTAMENTO
 - - LINHA DE RECALQUE PROJETADA
 - - LINHA DE RECALQUE EXISTENTE
 - - COLETOR TRONCO PROJETADO
 - - COLETOR TRONCO EXISTENTE
 - - HIDROGRAFIA
 - 5 - CURVA DE NÍVEL PRINCIPAL
 - 1 - CURVA DE NÍVEL INTERMEDIÁRIA
 - ▲ - ELEVATÓRIA PROJETADA – EEB
 - ▲ - ELEVATÓRIA EXISTENTE – EEB
 - ▲ - ELEVATÓRIA A AMPLIAR – EEB
 - - ETE PROJETADA
 - - ETE EXISTENTE
 - - ETE A AMPLIAR
 - - ÁREA DE ALAGADO
- Nº COLETOR
XX-XX
DIÂMETRO (mm)
EXTENSÃO (m)

01	01	01
02	02	02
03	03	03
04	04	04
05	05	05
06	06	06
07	07	07
08	08	08
09	09	09
10	10	10
11	11	11
12	12	12
13	13	13
14	14	14
15	15	15
16	16	16
17	17	17
18	18	18
19	19	19
20	20	20

REVISÃO	DATA	ELABORADO	VERIFICADO	DESCRIÇÃO
0	06/2018	MCG	DMB	ENTREGA INICIAL

NOTAS:
1- COTAS E EXTENSÕES EM METROS,
DIÂMETROS EM MILÍMETROS.
2- A POTÊNCIA INFORMADA É POR EQUIPAMENTO OPERACIONAL.

Nº DO CONTRATO: **003 004/2018**
Nº DO DOCUMENTO: **300616-70-EP-700-DE-2217**
REVISÃO: **0**
DATA: **06/2018**
ESC.: **1/10.000**

PRESTAÇÃO DE SERVIÇOS TÉCNICOS ESPECIALIZADOS NECESSÁRIOS À ESTRUTURAÇÃO DE PROJETO DE DESESTATIZAÇÃO DOS SERVIÇOS DE ÁGUA E ESGOTO PRESTADOS PELA COMPANHIA ESTADUAL DE ÁGUAS E ESGOTOS - CEDAE NO ESTADO DO RIO DE JANEIRO
PROJETO: FASE 1 - ETAPA 3 - LEVANTAMENTO DE INFORMAÇÕES E DESENVOLVIMENTO DE MODELOS PRELIMINARES
PRODUTO 1.1 - PROJETO CONCEITUAL DE ENGENHARIA
TÍTULO: MUNICÍPIO DE MANGARATIBA SISTEMA DE ESGOTAMENTO SANITÁRIO PLANTA DO LAYOUT GERAL
Folha: **01/01**

